


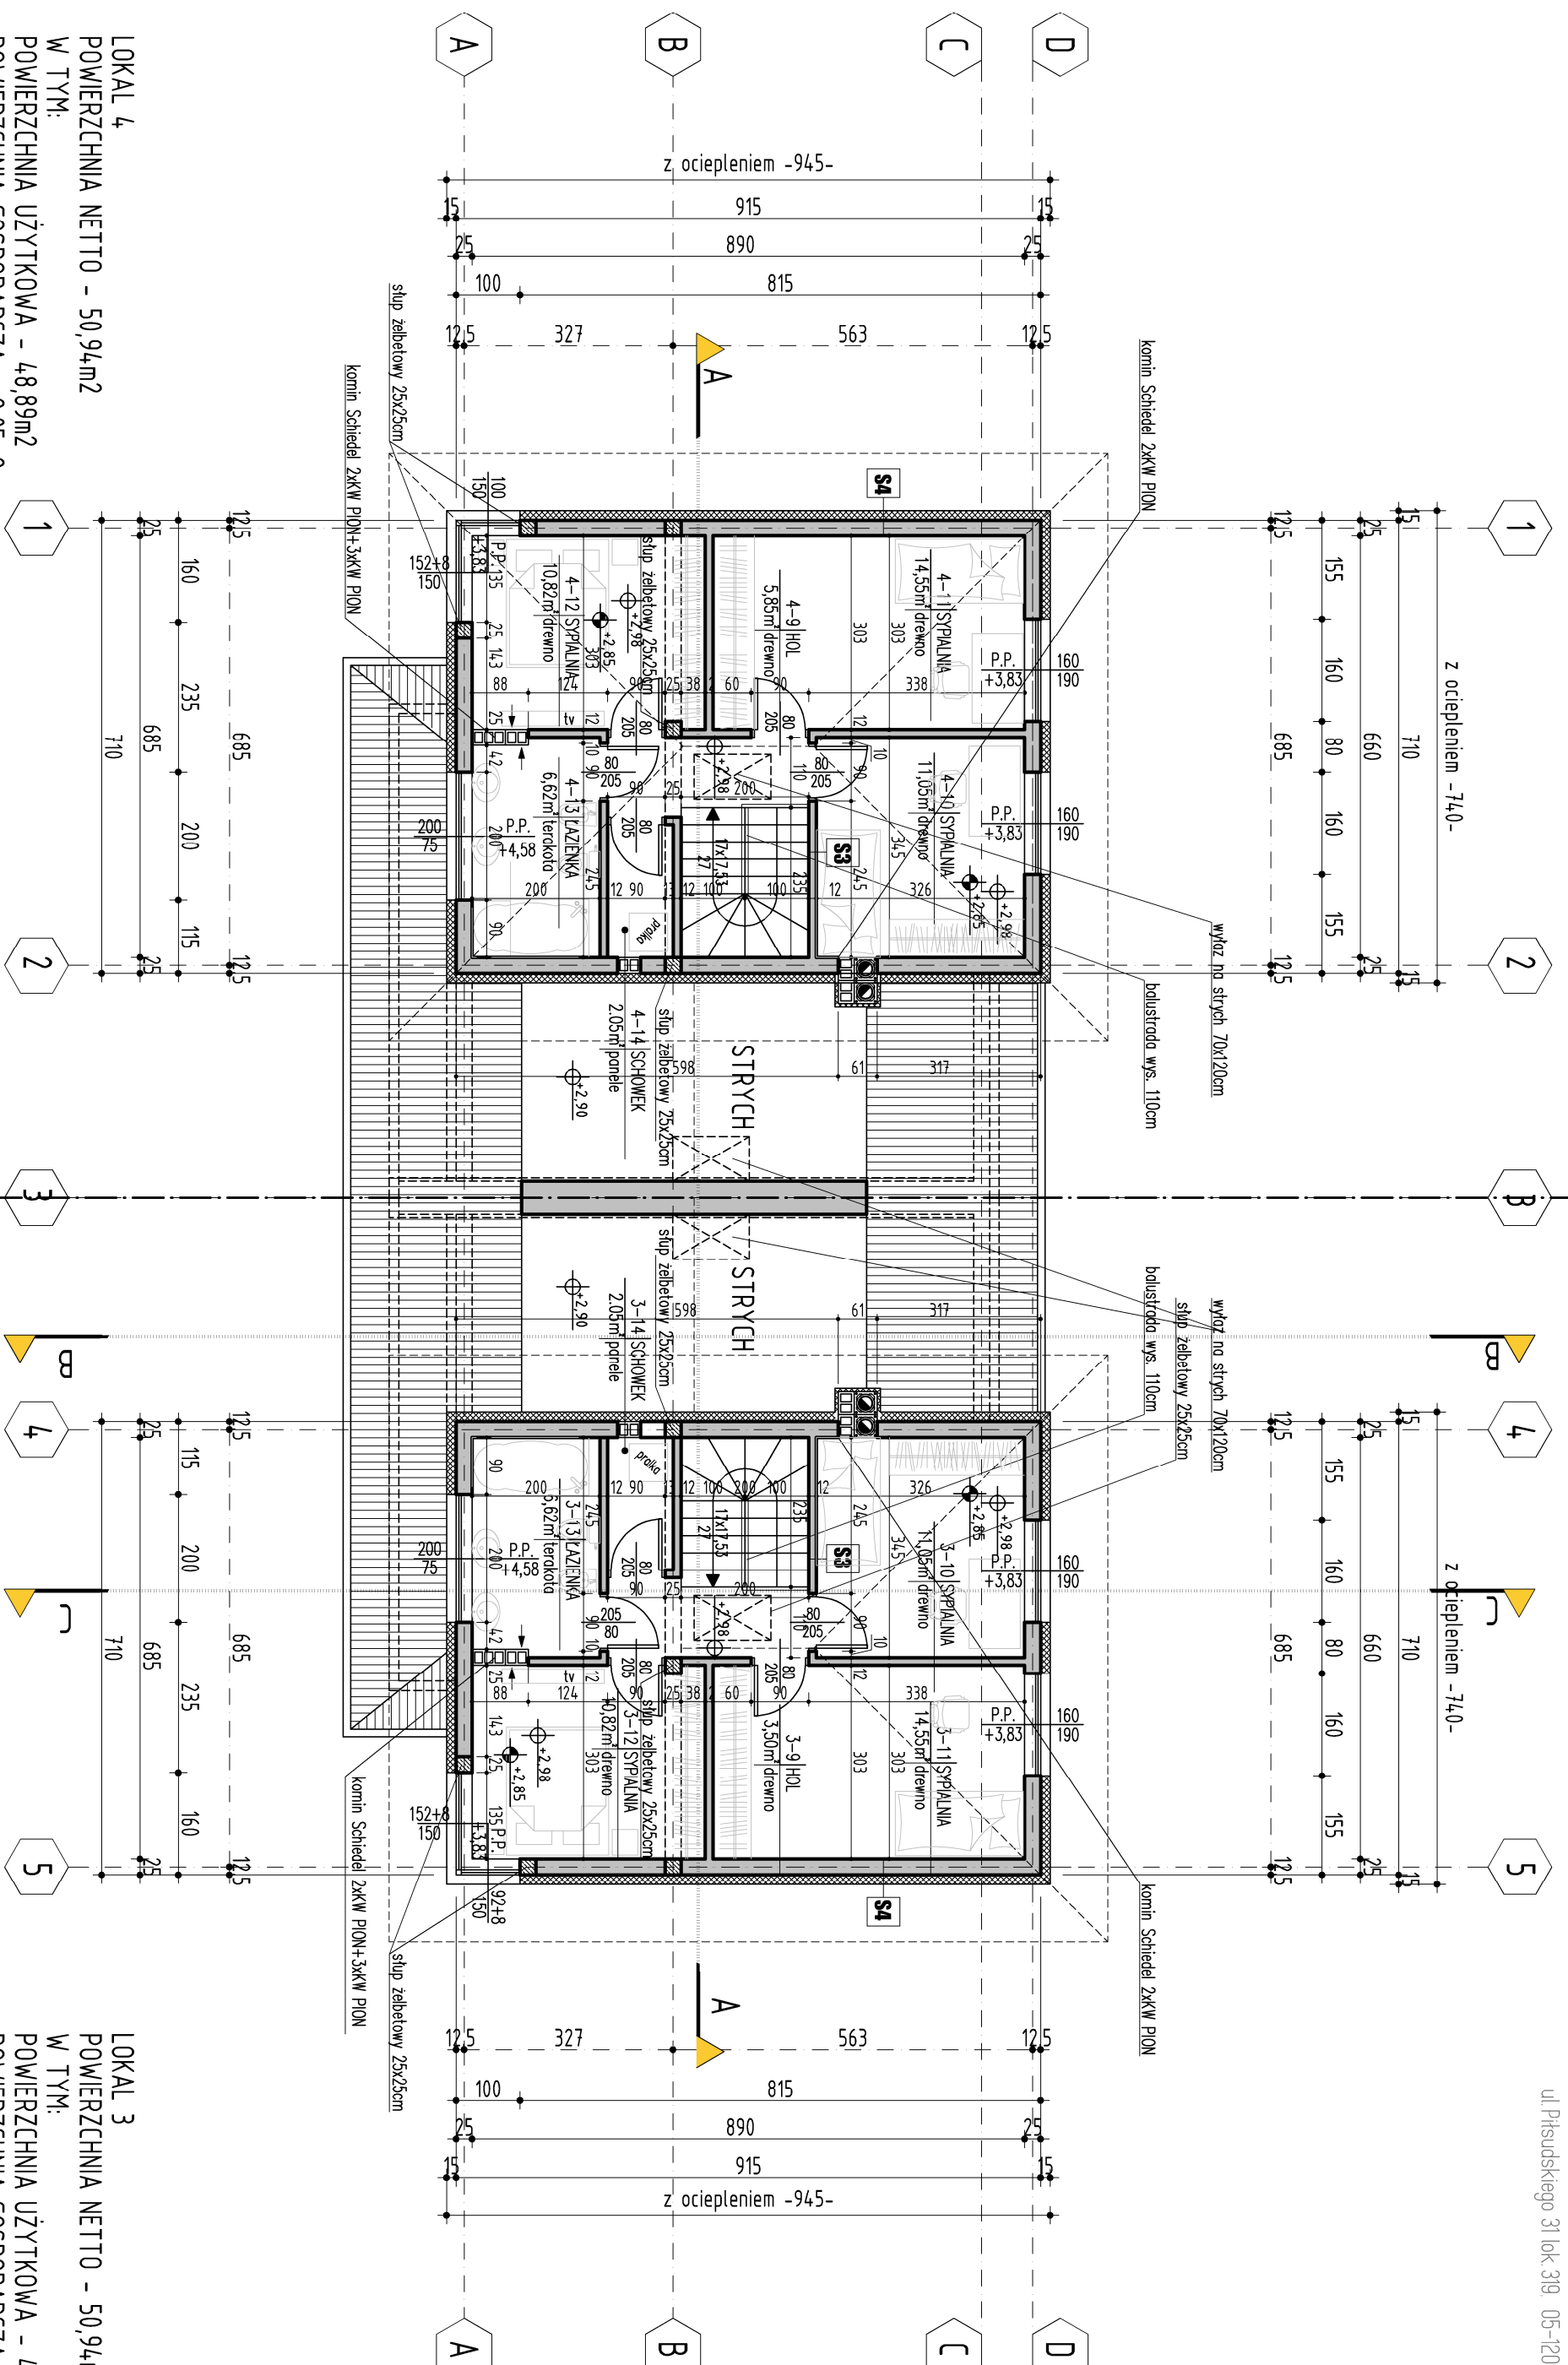

LOKAL 4
POWIERZCHNIA NETTO - 50,94m²
W TYM:
POWIERZCHNIA UŻYTKOWA - 48,89m²
POWIERZCHNIA GOSPODARCZA - 2,05m²

LOKAL 3
POWIERZCHNIA NETTO - 50,94m²
W TYM:
POWIERZCHNIA UŻYTKOWA - 48,89m²
POWIERZCHNIA GOSPODARCZA - 2,05m²

		NR RYS.: 10	
INWESTOR:		SKALA: 1:100	
OBJEKT: BUDYNEK MIESZKALNY JEDNORODZINNY DWULCOWY WOLNOSTAJĄCY	TEMAT: PROJEKT BUDOWLANY – ARCHITEKTURA	DATA: 25.1.2021	
OPRACOWAŁ: mgr inż. ARTUR MAŃKO		TYTUŁ RYSUNKU: RZUT PIĘTRA	
PROJEKTOWAŁ: mgr inż. arch. DAWID ŁAPINSKI upr. MA/099/17 w spec. architektonicznej upr. MAZ/0653/PB/6/18 do projektowania w specjności konstrukcyjno-budowlanej bez ograniczeń			