



Jednostka projektowa	ARCH/TEKSTURA MACIEJ MODZELEWSKI ul. Parkowa 5C 05-120 Legionowo NIP 536 18 18 925 architekt.modzelewski@gmail.com 692 092 322	Tytuł rysunku	POJEDYNCZY BUDYNEK RZUT PIĘTRA			
Nazwa zamierzenia budowlanego	ZESPÓŁ PIĘCIU BUDYNKÓW MIESZKALNYCH JEDNORODZINNYCH DWULOKALOWYCH W ZABUDOWIE SZEREGOWEJ	Zespół projektowy	opracowujący: arch. Maciej Modzelewski			
Adres inwestycji	ul. Okrzei 3, 05-120 Legionowo id. działki: 140801_1.0011.31	Faza	PK - PROJEKT KONCEPCYJNY	Specjalność	ARCHITEKTONICZNA	
Inwestor	OPEN DEVELOPMENT	<small>RYСУNEK JEST OBIĘTY PRAWAMI AUTORSKIMI I NIE MOŻE BYĆ REPRODUKOWANY W CZĘŚCI LUB W CAŁOŚCI BEZ PISEMNEJ ZGODY AUTORA</small>		Data	Skala	Rewizja
				24.11.2022	1:100	-
						Nr rysunku
						PK 05

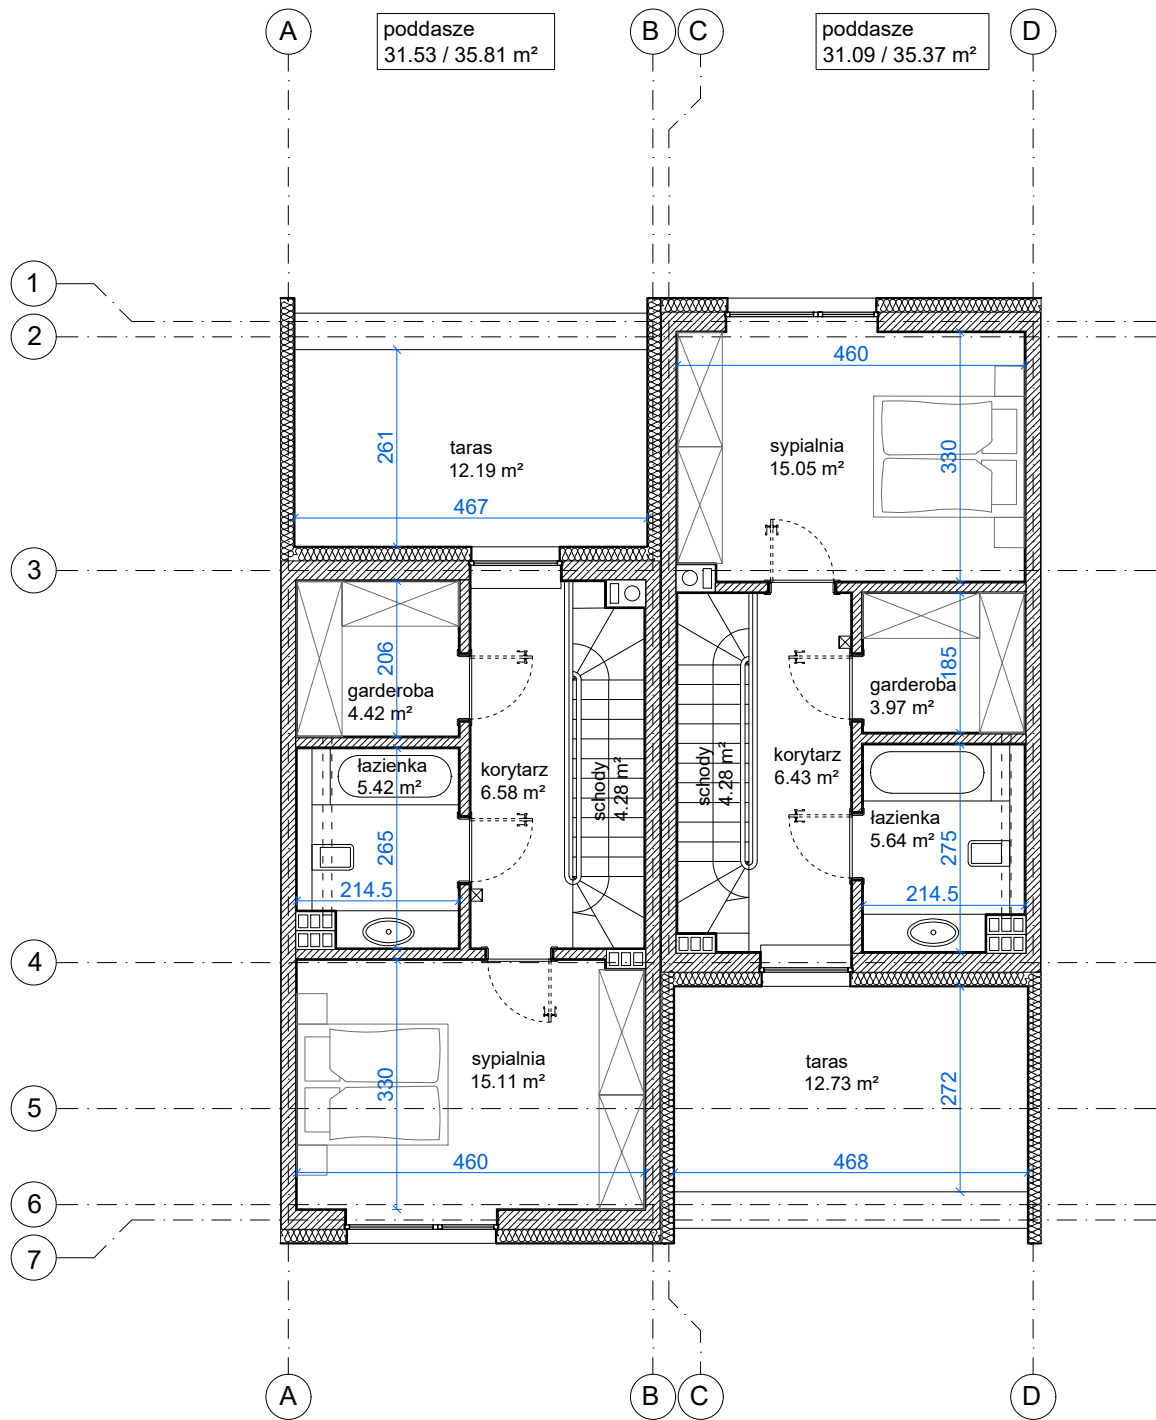

Jednostka projektowa	ARCH/TEKSTURA MACIEJ MODZELEWSKI ul. Parkowa 5C 05-120 Legionowo NIP 536 18 18 925 architekt.modzelewski@gmail.com 692 092 322	Tytuł rysunku	POJEDYNCZY BUDYNEK RZUT PODDASZA				
Nazwa zamierzenia budowlanego	ZESPÓŁ PIĘCIU BUDYNKÓW MIESZKALNYCH JEDNORODZINNYCH DWULOKALOWYCH W ZABUDOWIE SZEREGOWEJ	Zespół projektowy	opracowujący: arch. Maciej Modzelewski				
Adres inwestycji	ul. Okrzei 3, 05-120 Legionowo id. działki: 140801_1.0011.31	Faza	PK - PROJEKT KONCEPCYJNY	Specjalność	ARCHITEKTONICZNA		
Inwestor	OPEN DEVELOPMENT	<small>RYSUNEK JEST OBIĘTY PRAWAMI AUTORSKIMI I NIE MOŻE BYĆ REPRODUKOWANY W CZĘŚCI LUB W CAŁOŚCI BEZ PISEMNEJ ZGODY AUTORA</small>		Data	Skala	Rewizja	Nr rysunku
				24.11.2022	1:100	-	PK 06

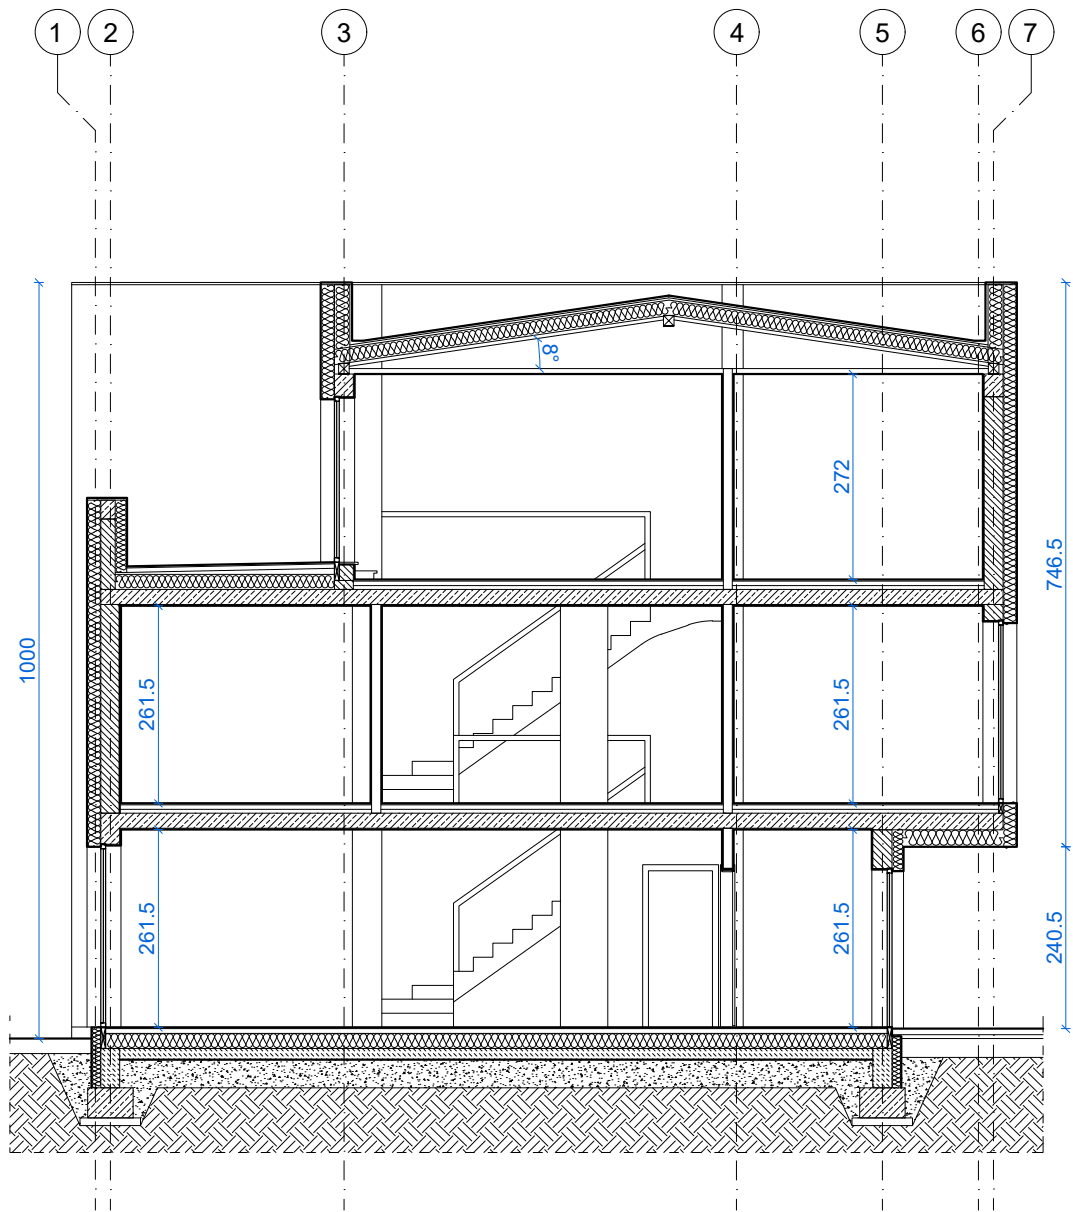

Jednostka projektowa	ARCH/TEKSTURA MACIEJ MODZELEWSKI ul. Parkowa 5C 05-120 Legionowo NIP 536 18 18 925 architekt.modzelewski@gmail.com 692 092 322	Tytuł rysunku	PRZEKRÓJ POPRZECZNY			
Nazwa zamierzenia budowlanego	ZESPÓŁ PIĘCIU BUDYNKÓW MIESZKALNYCH JEDNORODZINNYCH DWULOKALOWYCH W ZABUDOWIE SZEREGOWEJ	Zespół projektowy	opracowujący: arch. Maciej Modzelewski			
Adres inwestycji	ul. Okrzei 3, 05-120 Legionowo id. działki: 140801_1.0011.31	Faza	PK - PROJEKT KONCEPCYJNY	Specjalność	ARCHITEKTONICZNA	
Inwestor	OPEN DEVELOPMENT	RYSunEK JEST OBIĘTY PRAWAMI AUTORSKIMI I NIE MOŻE BYC REPRODUKOWANY W CZĘŚCI LUB W CAŁOŚCI BEZ PISEMNEJ ZGODY AUTORA	Data	Skala	Rewizja	Nr rysunku
			24.11.2022	1:100	-	PK 07