



Jednostka projektowa	ARCH/TEKSTURA ARCHITECTURAL PROJECTS ul. Polkowa 5C 1 05-120 Legionowo   tel. 504 24 18 80 architekt.modzelewski@gmail.com   692 092 322	Tytuł rysunku	RZUT PARTERU				
Nazwa zamierzenia budowlanego	ZESPÓŁ PIĘCIU BUDYNKÓW MIESZKALNYCH JEDNORODZINNYCH DWULOKALOWYCH W ZABUDOWIE SZEREGOWEJ	Zespół projektowy	opracowujący: arch. Maciej Modzelewski				
Adres inwestycji	ul. Okrzei 3, 05-120 Legionowo kl. działki: 140801_1, 0011.31	Faza	PK - PROJEKT KONCEPCYJNY	Specjalność	ARCHITEKTONICZNA		
Investor	OPEN DEVELOPMENT	Projektant	Maciej Modzelewski	Data	24.11.2022	Skala	1:100
		Wzrostki	0	Rewizja	-	Nr rysunku	PK 01

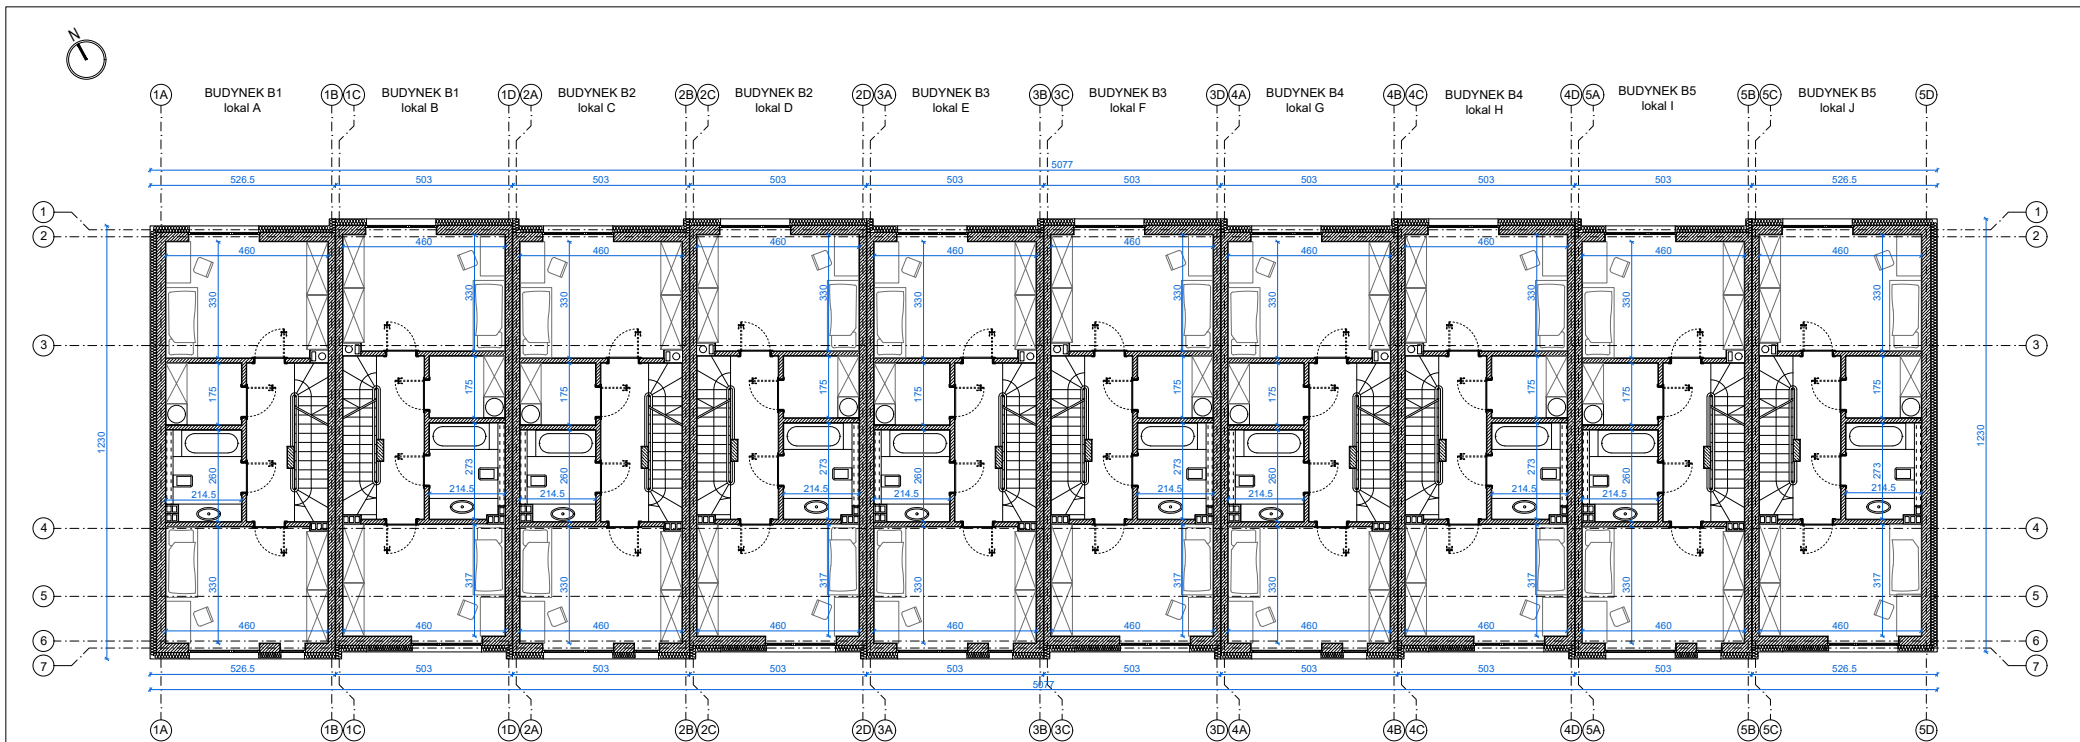

Jednostka projektowa	<b>ARCH/TEKSTURA</b> ARCHITECTURAL DESIGN ul. Parkowa 5C, 1-05-120 Legonowo, 1-140 536 24 18 800 architekt.modzelewski@gmail.com   692 092 322	Tytuł rysunku	RZUT PIĘTRA				
Nazwa zamierzenia budowlanego	ZESPÓŁ PIĘCIU BUDYNKÓW MIESZKALNYCH JEDNORODZINNYCH DWULOKALOWYCH W ZABUDOWIE SZEREGOWEJ	Zespół projektowy	opracowujący: arch. Maciej Modzelewski				
Adres inwestycji	ul. Okrzei 3, 05-120 Legonowo k.d. działki: 140801_1, 0011.31	Faza	PK - PROJEKT KONCEPCYJNY	Specjalność	ARCHITEKTONICZNA		
Inwestor	OPEN DEVELOPMENT	Nr rysunku	PK 02	Data	24.11.2022	Skala	1:100
				Rewizja	-		

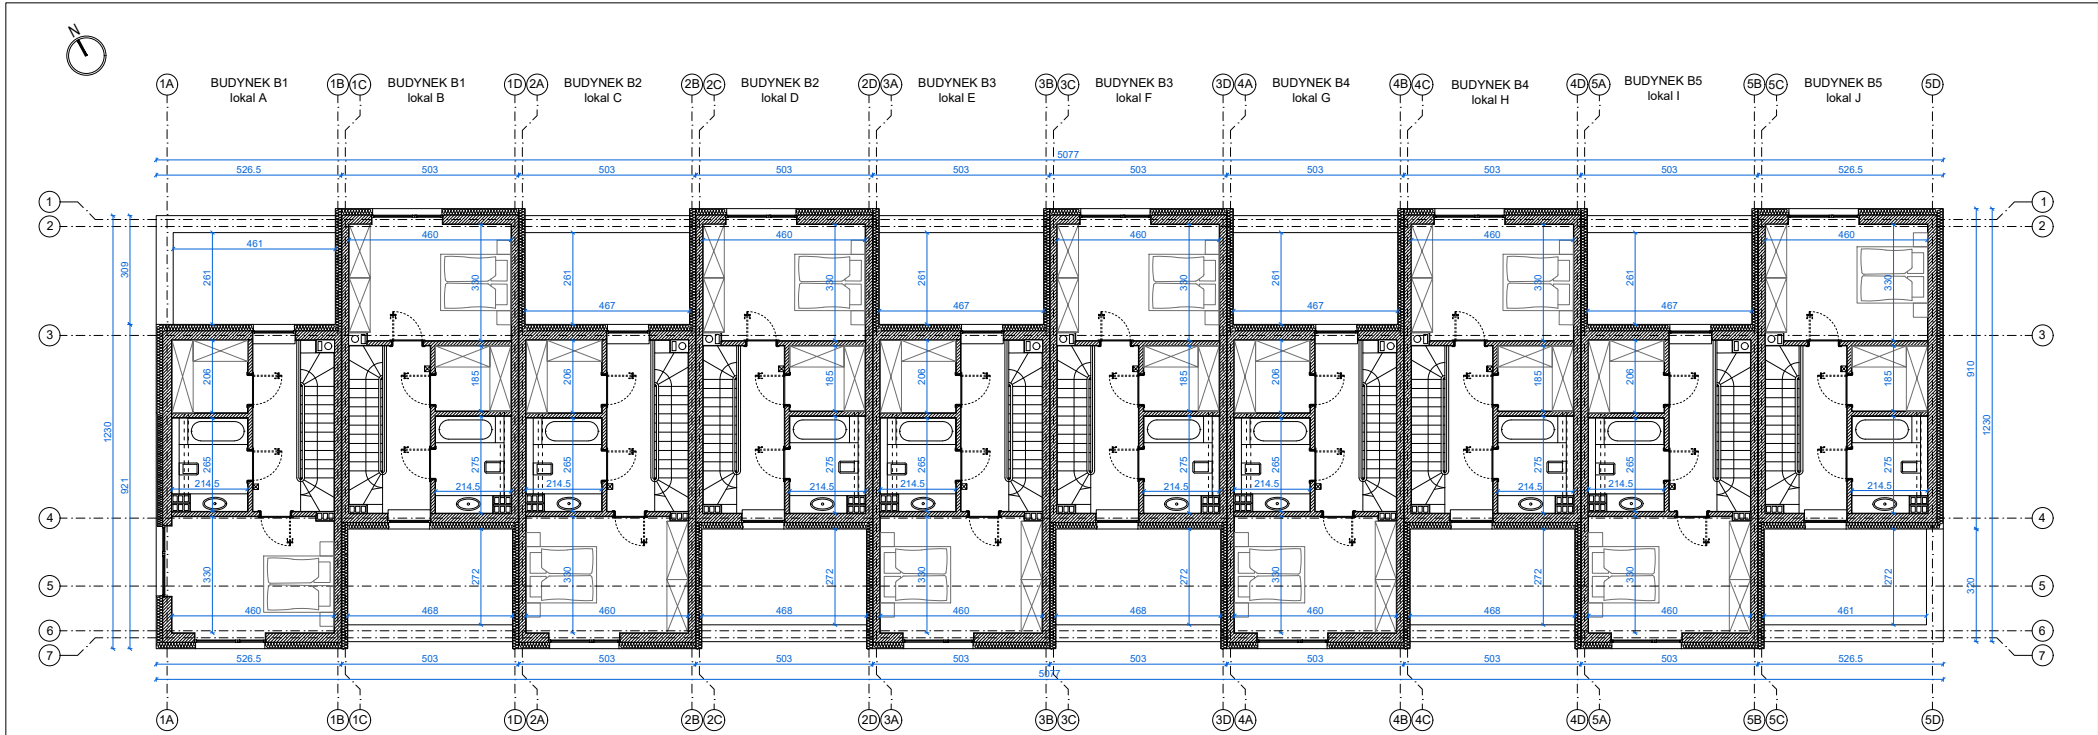

Jednostka projektowa	<b>ARCH/TEKSTURA</b> <small>PRACOWNIA ARCHITEKTURY I PROJEKTOWANIA</small> <small>ul. Parkowa 5C, 1-05-120 Legonowo, 1-140 534 24 18 800</small> <small>architekt.moderne@poczta.onet.pl 692 092 322</small>		Tytuł rysunku		RZUT PODDASZA		
Nazwa zamierzenia budowlanego	ZESPÓŁ PIĘCIU BUDYNKÓW MIESZKALNYCH JEDNORODZINNYCH DWULOKALOWYCH W ZABUDOWIE SZEREGOWEJ		Zespół projektowy		opracowujący: arch. Maciej Modelewski		
Adres inwestycji	ul. Okrzei 3, 05-120 Legionowo k.d. działki: 140801_1, 0011.31		Faza		PK - PROJEKT KONCEPCYJNY	Specjalność	ARCHITEKTONICZNA
Inwestor	OPEN DEVELOPMENT		Data		24.11.2022	Skala	1:100
			Rysunek jest własnością autorstwa nie może być kopiowany ani rozpowszechniany bez zgody autora bez pisemnej zgody autora		Rewizja		Nr rysunku
							PK 03